



# ZMIANA MIEJSCOWEGO PLANU ZAGOSPODAROWANIA PRZESTRZENNEGO GMINY SPYTKOWICE W GRANICACH ADMINISTRACYJNYCH GMINY

Załącznik nr 2  
do Uchwały Nr .....  
Rady Gminy Spytkowice  
z dnia ..... r.

## RYSUNEK PLANU DLA OBSZARU NR 2

### ustalenia planu



granica obszaru objętego planem




linie rozgraniczające tereny o różnym przeznaczeniu lub różnych zasadach zagospodarowania

### przeznaczenie terenu



2.RM - teren zabudowy zagrodowej

Wyrys ze studium uwarunkowań kierunków zagospodarowania przestrzennego Gminy Spytkowice

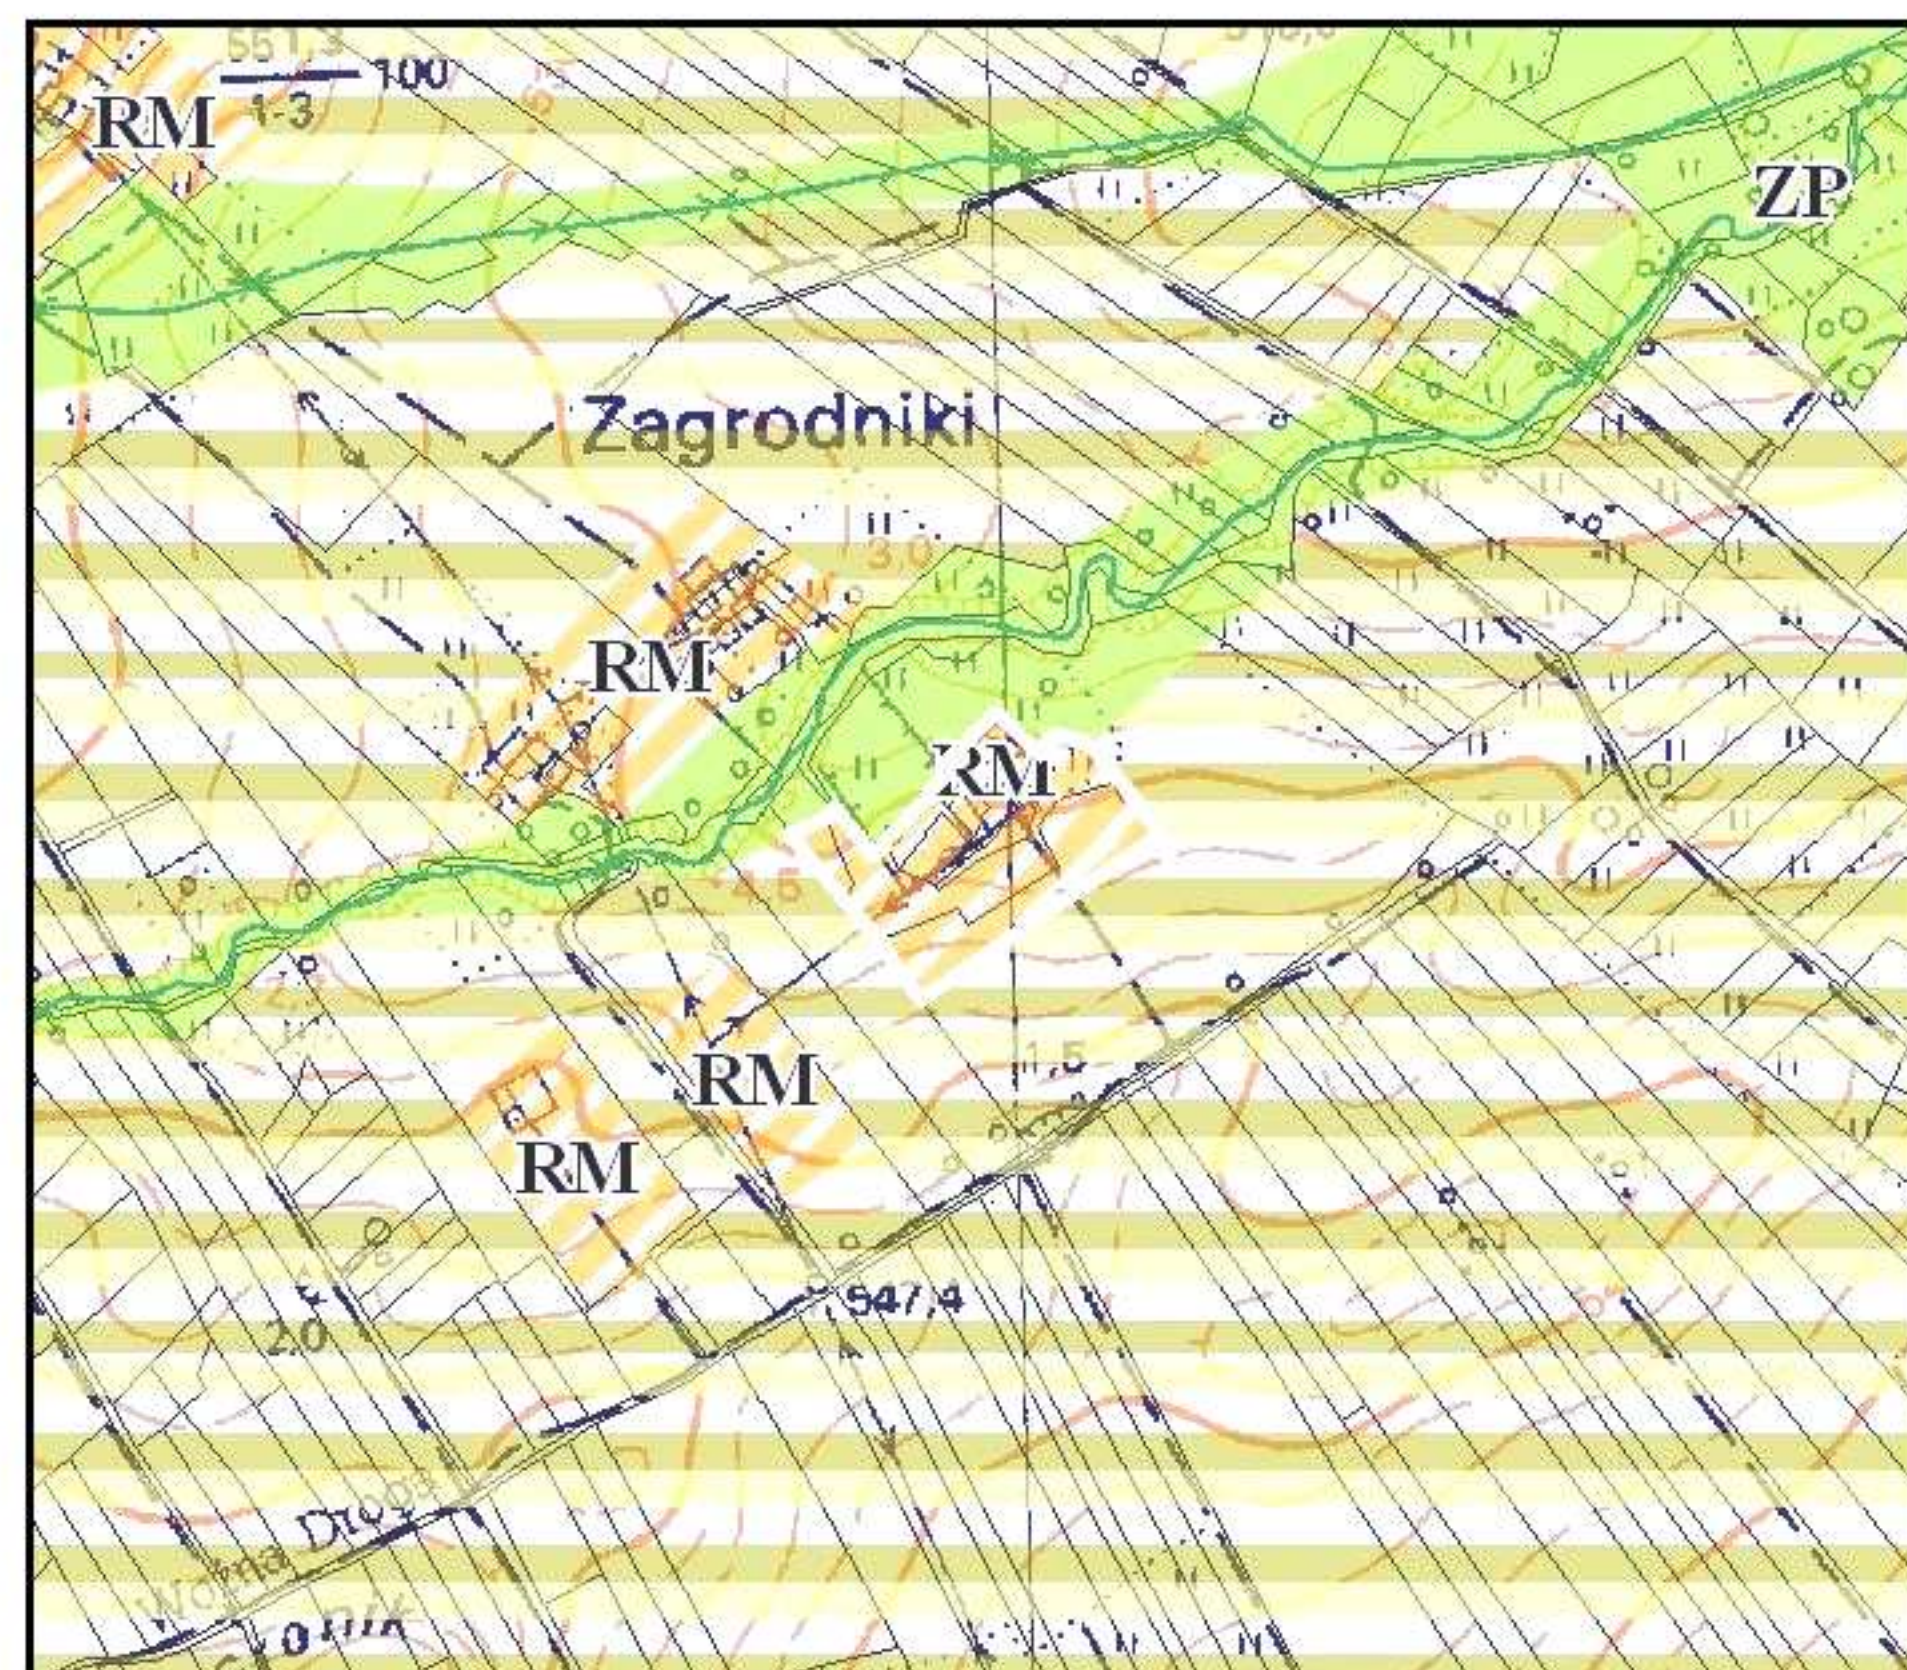

kierunki zmian w strukturze przestrzennej gminy



strefa zagrodowa



strefa przyrodnicza



strefa przyrodniczo-produkcyjna



PRO ARTE Spółdzielnia Architektów  
UL. NARBUTTA 42 LOK. 10  
02-541 WARSZAWA

Projektanci:  
mgr inż. arch. Karolina Ciulkin, wpis nr WA-405  
mgr inż. arch. kraj. Dorota Gądomska, wpis nr WA-272  
mgr inż. arch. Hanna Mieszkowska, wpis nr WA-131

Skala: 1:1 000

0 25 50 100 150 metry

