



ZMIANA MIEJSCOWEGO PLANU ZAGOSPODAROWANIA PRZESTRZENNEGO GMINY SPYTKOWICE W GRANICACH ADMINISTRACYJNYCH GMINY

Załącznik nr 6
do Uchwały Nr
Rady Gminy Spytkowice
z dnia r.

RYSUNEK PLANU DLA OBSZARU NR 6

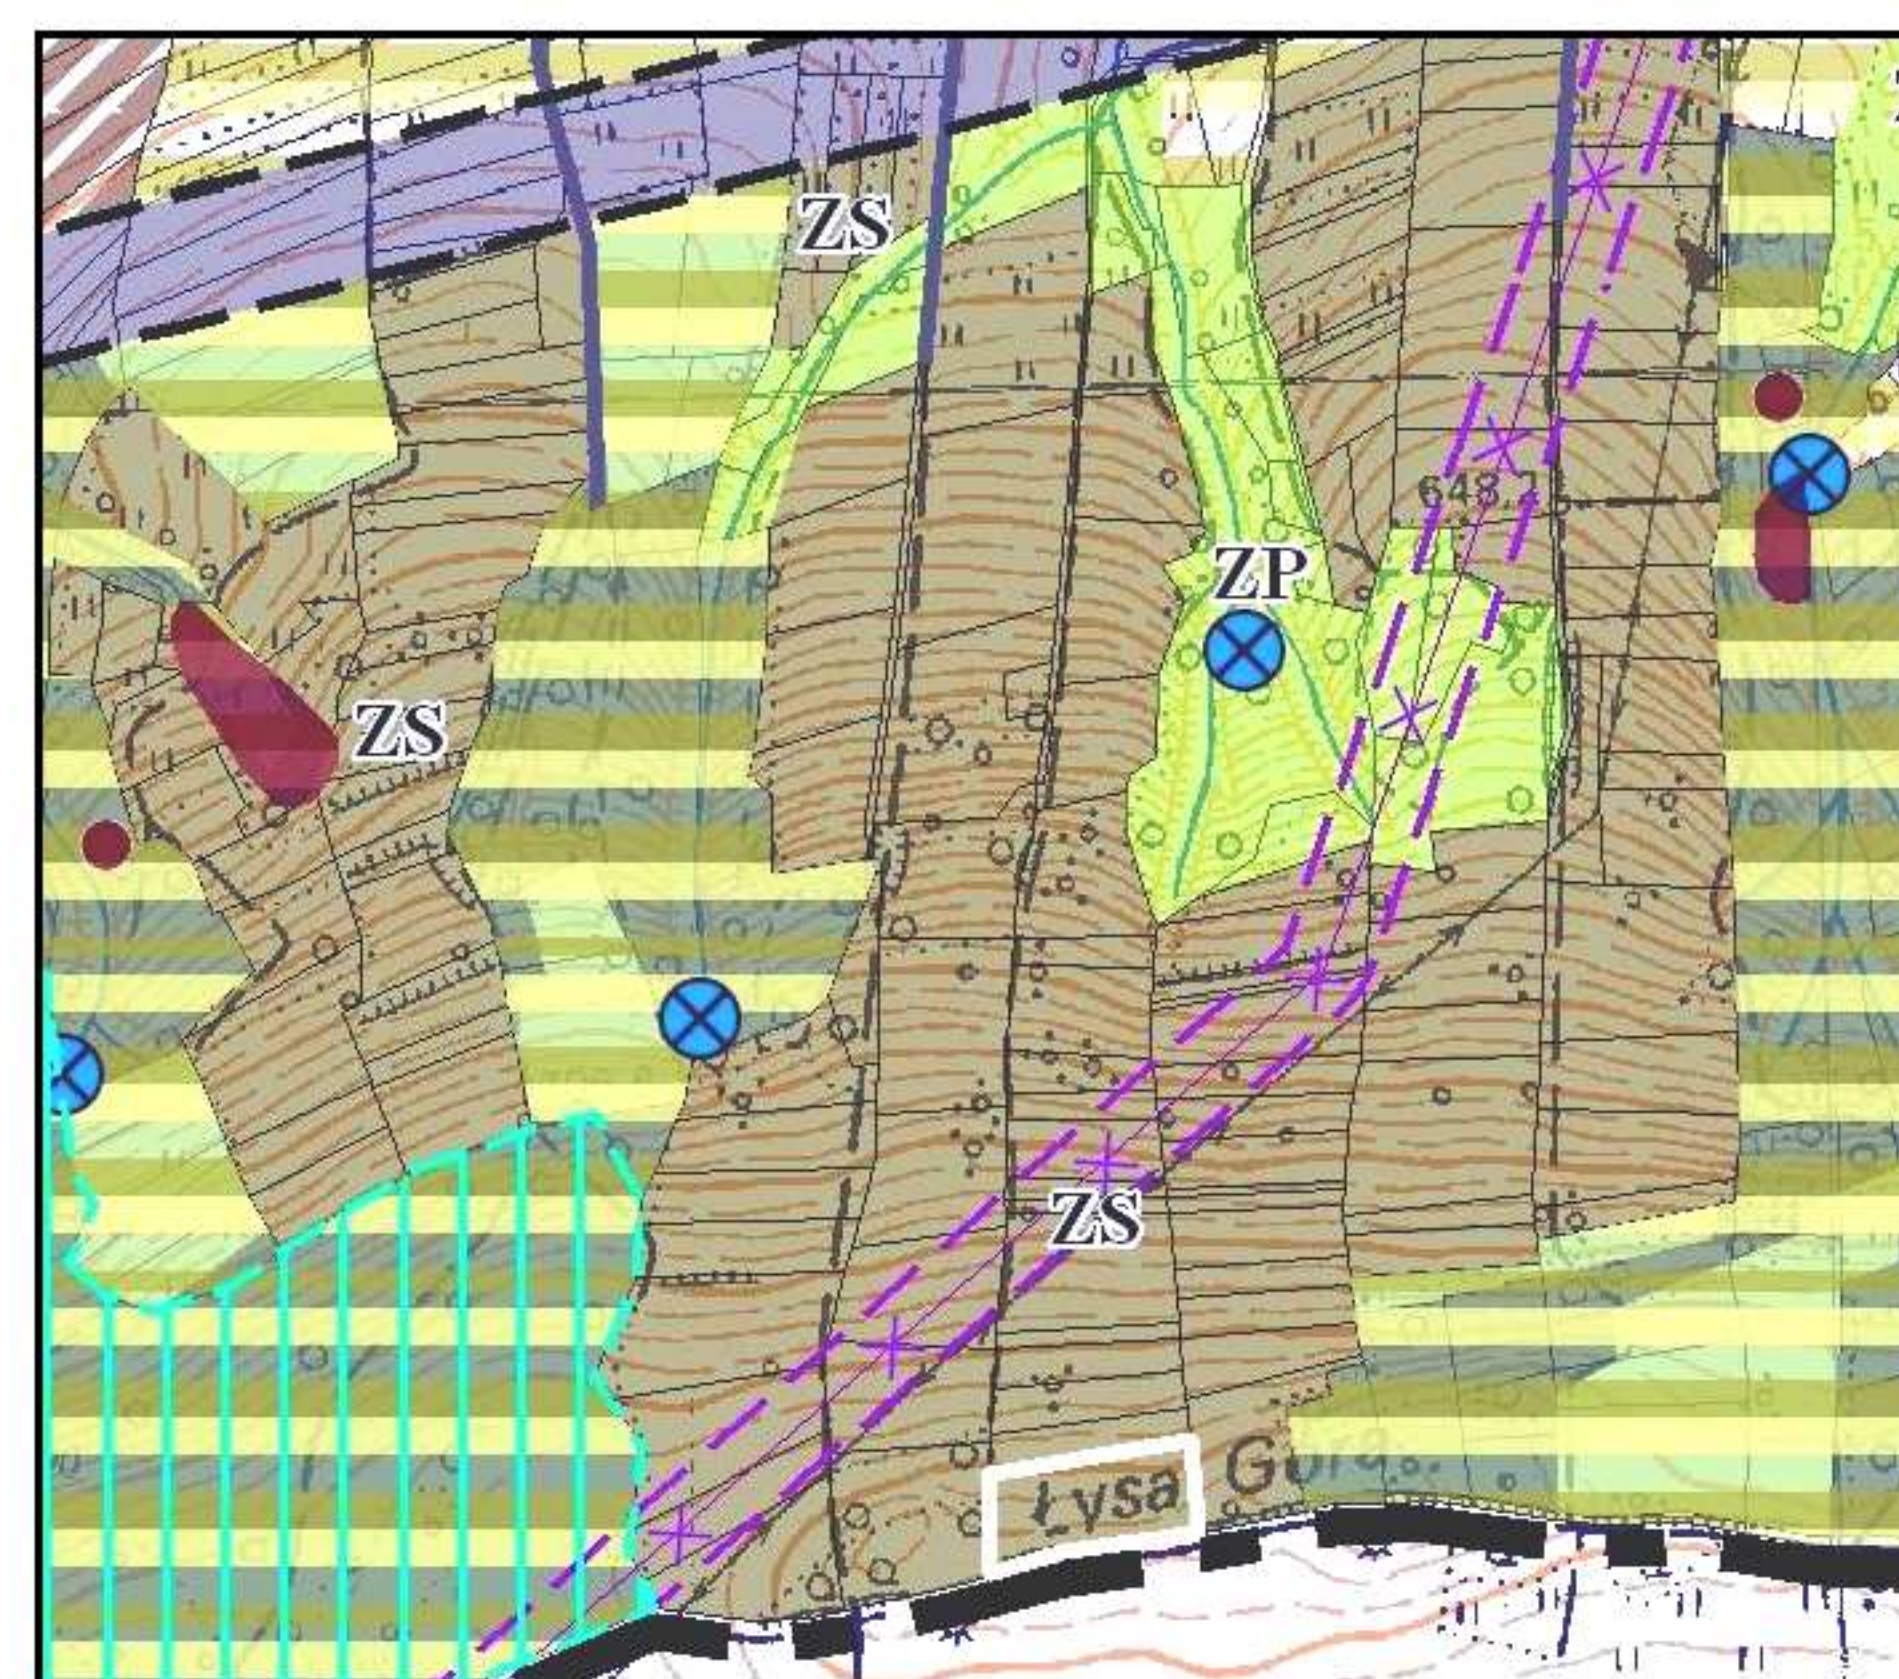
ustalenia planu

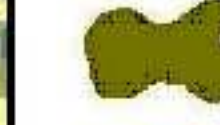
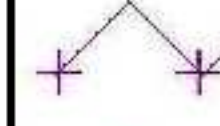
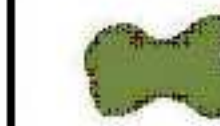
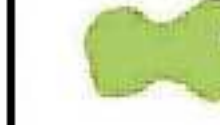
-  granica obszaru objętego planem
-  linie rozgraniczające tereny o różnym przeznaczeniu lub różnych zasadach zagospodarowania

przeznaczenie terenów

-  6.US - teren sportu i rekreacji
-  6.ZL - teren lasu
-  wymiary określające wzajemne położenie elementów rysunku planu

Wyrys ze studium uwarunkowań kierunków zagospodarowania przestrzennego Gminy Spytkowice



- kierunki zmian w strukturze przestrzennej gminy
-  strefa mieszkaniowa
 -  strefa techniczna
 -  strefa rekreacyjna
 -  strefa przyrodnicza
 -  strefa przyrodniczo-produkcyjna
- kierunki ochrony środowiska i jego zasobów, ochrony przyrody
-  lasy wodochronne
- kierunki rozwoju systemów komunikacji i infrastruktury technicznej
-  rezerwa pod obejście obwodowe drogi krajowej nr 7
 -  drogi zbiorcze
 -  drogi lokalne
 -  drogi dojazdowe
 -  linie wysokiego napięcia 110kV
 -  strefy ograniczonego użytkowania od linii wysokiego napięcia
 -  istniejące ujęcia wody
- kierunki kształtowania rolniczej i leśnej przestrzeni produkcyjnej
-  lasy i grunty leśne
 -  zalesienia lub tereny przewidziane do zalesienia
- obszary osuwania się mas ziemnych
-  tereny osuwisk

 PRO ARTE Spółdzielnia Architektów
UL. NARBUTTA 42 LOK. 10
02-541 WARSZAWA

Projektanci:
mgr inż. arch. Karolina Ciulkin, wpis nr WA-405
mgr inż. arch. kraj. Dorota Gądomska, wpis nr WA-272
mgr inż. arch. Hanna Mieszkowska, wpis nr WA-131

Skala: 1:1 000

0 25 50 100 150 metry

