



ZMIANA MIEJSCOWEGO PLANU ZAGOSPODAROWANIA PRZESTRZENNEGO GMINY SPYTKÓWICE W GRANICACH ADMINISTRACYJNYCH GMINY


Załącznik nr 8
do Uchwały Nr
Rady Gminy Spytkówice
z dnia r.

RYSUNEK PLANU DLA OBSZARU NR 8

ustalenia planu

- granica obszaru objętego planem
 - linie rozgraniczające tereny o różnym przeznaczeniu lub różnych zasadach zagospodarowania
 - nieprzekraczalne linie zabudowy
- przeznaczenie terenów**
- 8.MN - teren zabudowy mieszkaniowej jednorodzinnej
 - 8.KDW - teren drogi wewnętrznej
- wymiary określające wzajemne położenie elementów rysunku planu

Wyrys ze studium uwarunkowań kierunków zagospodarowania przestrzennego Gminy Spytkówice

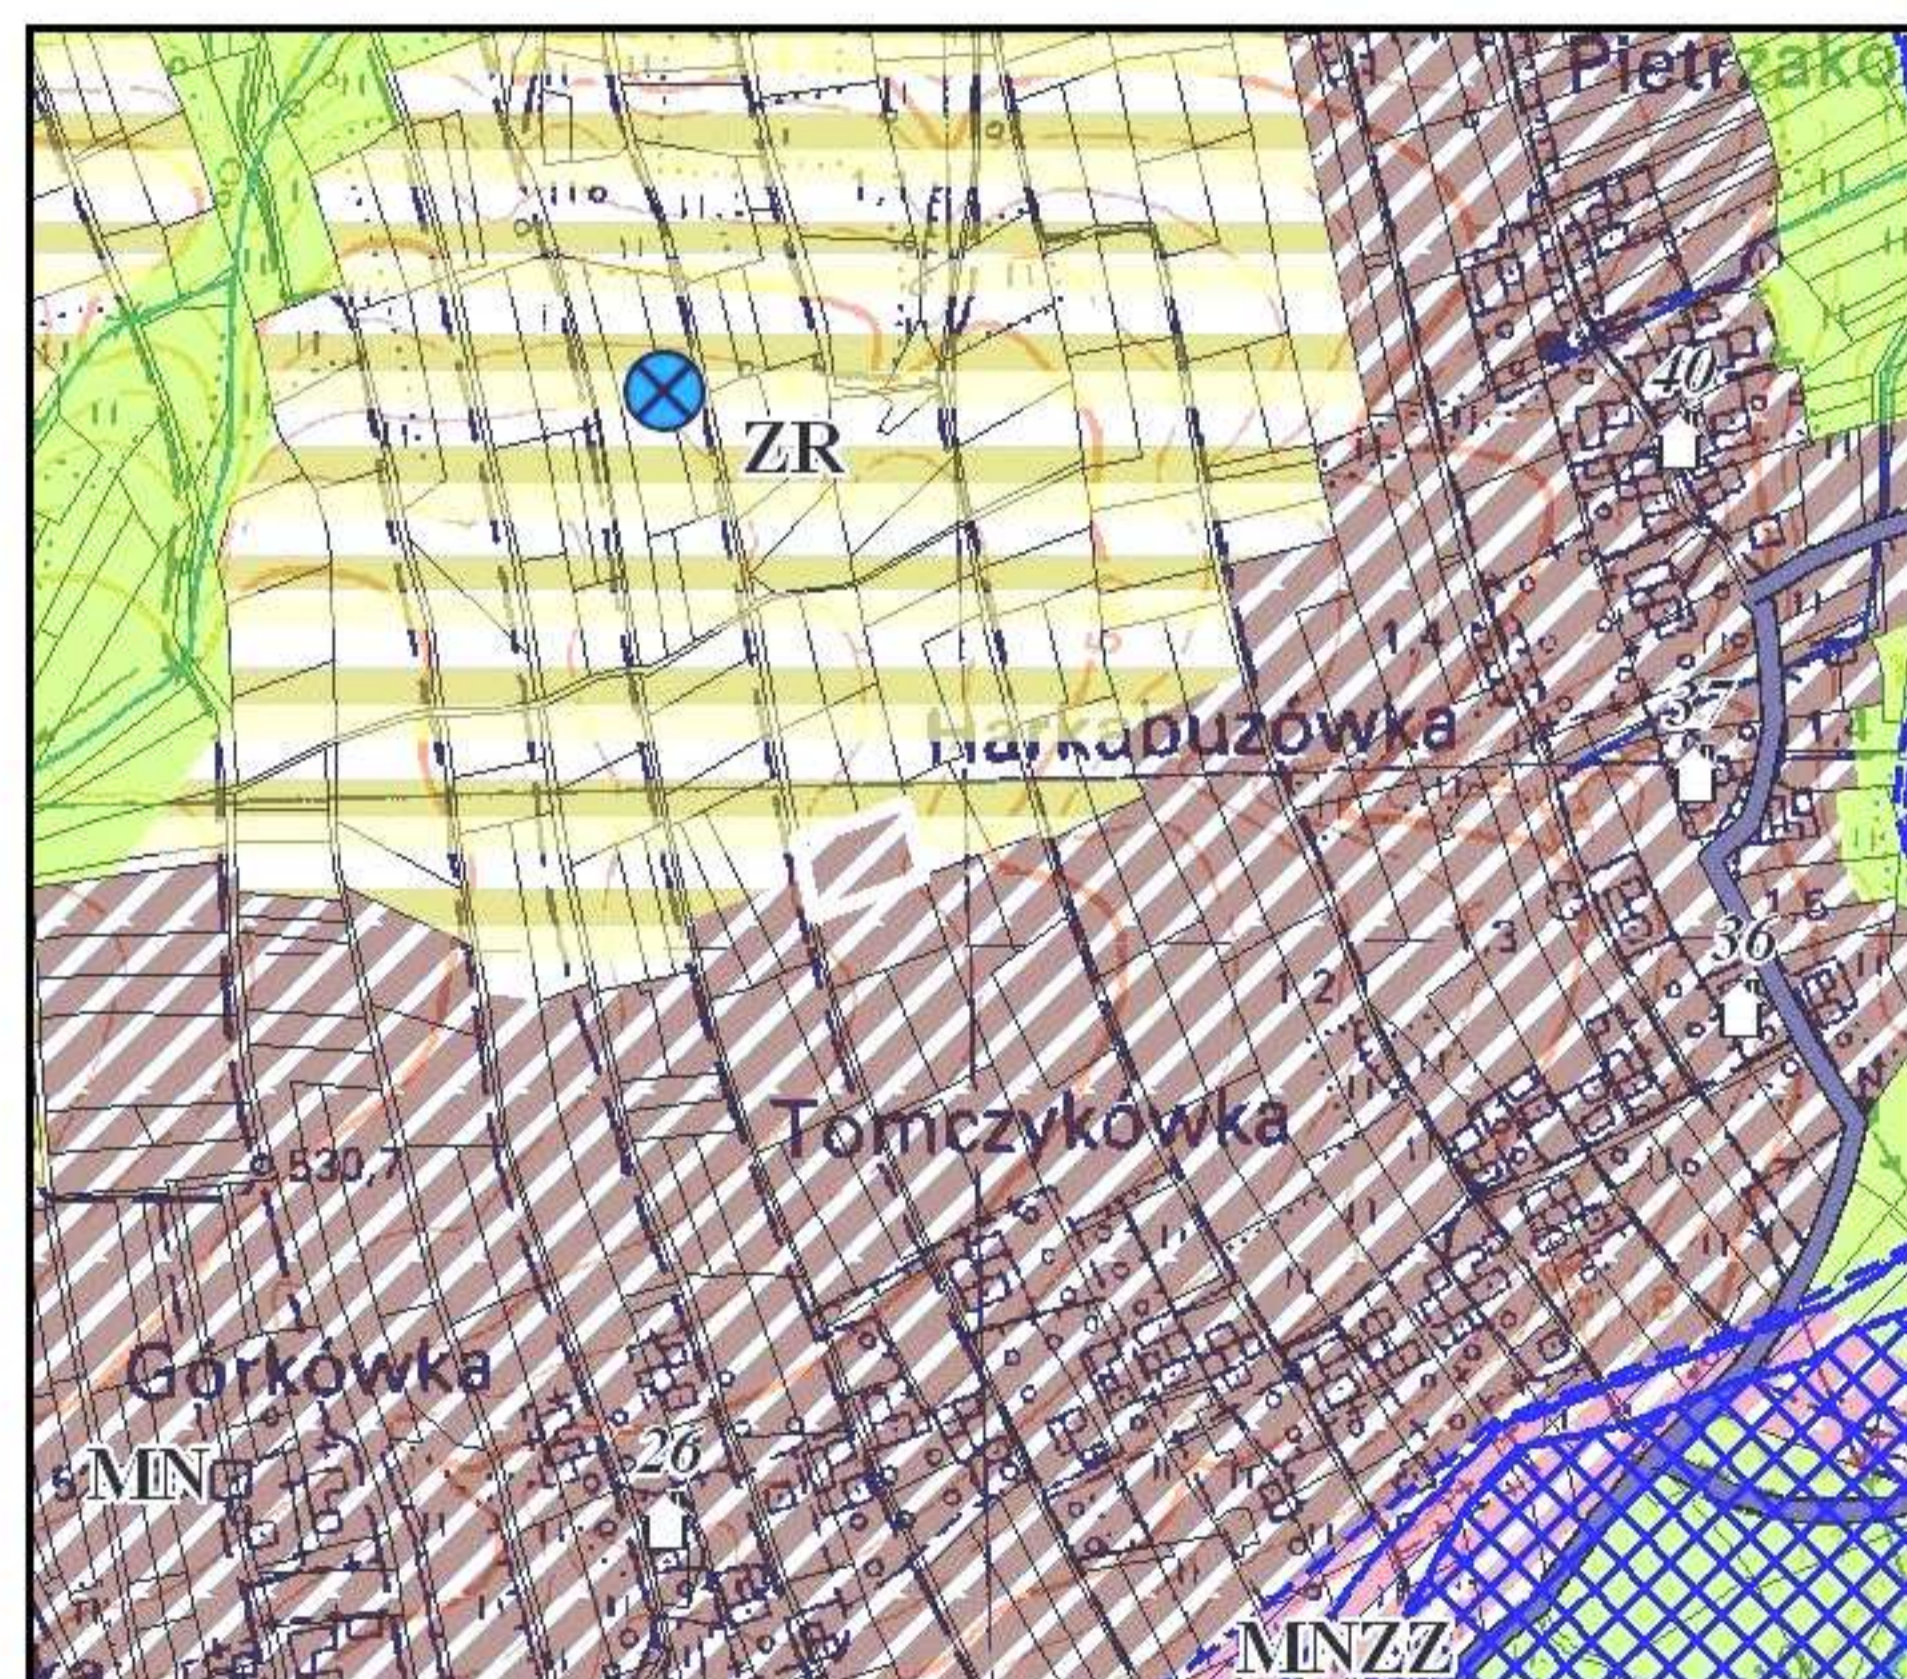

- kierunki zmian w strukturze przestrzennej gminy
- strefa mieszkaniowa
 - strefa mieszkaniowa zagrożona powodzią
 - strefa przyrodnicza
 - strefa przyrodniczo-produkcyjna
- kierunki ochrony dziedzictwa kulturowego i zabytków
- zabytki nieruchome ujęte w gminnej ewidencji zabytków
- kierunki rozwoju systemów komunikacji i infrastruktury technicznej
- drogi zbiorcze
 - drogi lokalne
 - drogi dojazdowe
 - linie wysokiego napięcia 110kV
 - strefy ograniczonego użytkowania od linii wysokiego napięcia
 - istniejące ujęcia wody
- obszary narażone na niebezpieczeństwo powodzi
- obszar o niskim prawdopodobieństwie wystąpienia powodzi w tym obszary szczególnego zagrożenia powodzią
 - obszar o średnim prawdopodobieństwie wystąpienia powodzi
 - obszar o wysokim prawdopodobieństwie wystąpienia powodzi

PRO ARTE Spółdzielnia Architektów
UL. NARBUTTA 42 LOK. 10
02-541 WARSZAWA

Projektanci:
mgr inż. arch. Karolina Ciulkin, wpis nr WA-405
mgr inż. arch. kraj. Dorota Gadomska, wpis nr WA-272
mgr inż. arch. Hanna Mieszkowska, wpis nr WA-131

Skala: 1:1 000

