

**UCHWAŁA NR XIX/98/20
RADY GMINY SPYTKOWICE**

z dnia 29 października 2020 r.

**w sprawie przystąpienia do zmiany miejscowego planu zagospodarowania przestrzennego gminy Spytkowice
w granicach administracyjnych gminy**

Na podstawie art. 18 ust. 2 pkt 15 ustawy z dnia 8 marca 1990 r. o samorządzie gminnym (tj. Dz. U. z 2020 r. poz. 713 ze zm.) oraz art. 14 ust. 1 i 2 w związku z art. 27 ustawy z dnia 27 marca 2003 r. o planowaniu i zagospodarowaniu przestrzennym (tj. Dz. U. z 2020 r. poz. 293 z późn. zm. #) Rada Gminy Spytkowice uchwala, co następuje:

§ 1. Przystępuje się do sporządzenia zmiany miejscowego planu zagospodarowania przestrzennego gminy Spytkowice w granicach administracyjnych gminy, zwanego dalej „planem miejscowym”, przyjętego Uchwałą Nr XXII/155/04 Rady Gminy Spytkowice z dnia 8 czerwca 2004 r., zmienioną Uchwałą Nr XXI/105/08 Rady Gminy Spytkowice z dnia 16 czerwca 2008 r. oraz Uchwałą Nr V/34/19 Rady Gminy Spytkowice z dnia 27 lutego 2019 r.

§ 2. 1. Zmiana dotyczyć będzie § 6 ust. 16a tekstu uchwały, o której mowa w § 1.

2. Zmianie nie podlega rysunek planu, to jest część graficzna stanowiąca załącznik nr 1 do uchwały, o której mowa w § 1.

§ 3. Obszar objęty zmianą planu miejscowego określony został na załączniku do uchwały.

§ 4. Wykonanie uchwały powierza się Wójtowi Gminy Spytkowice.

§ 5. Uchwała wchodzi w życie z dniem podjęcia.

Przewodniczący Rady Gminy



Józef Kościelniak

**MIĘDZUOWY PLAN ZAGOSZCZENIA
w granicach administracyjnych Gminy**


skala 1:5000

Załącznik graficzny Nr 1 do Uchwały
Nr XIX/98/20 Rady Gminy w Spytkowicach
z dnia 29.10.2020

Załącznik do uchwały Nr XIX/98/20

Rady Gminy Spytkowice

z dnia 29 października 2020 r.

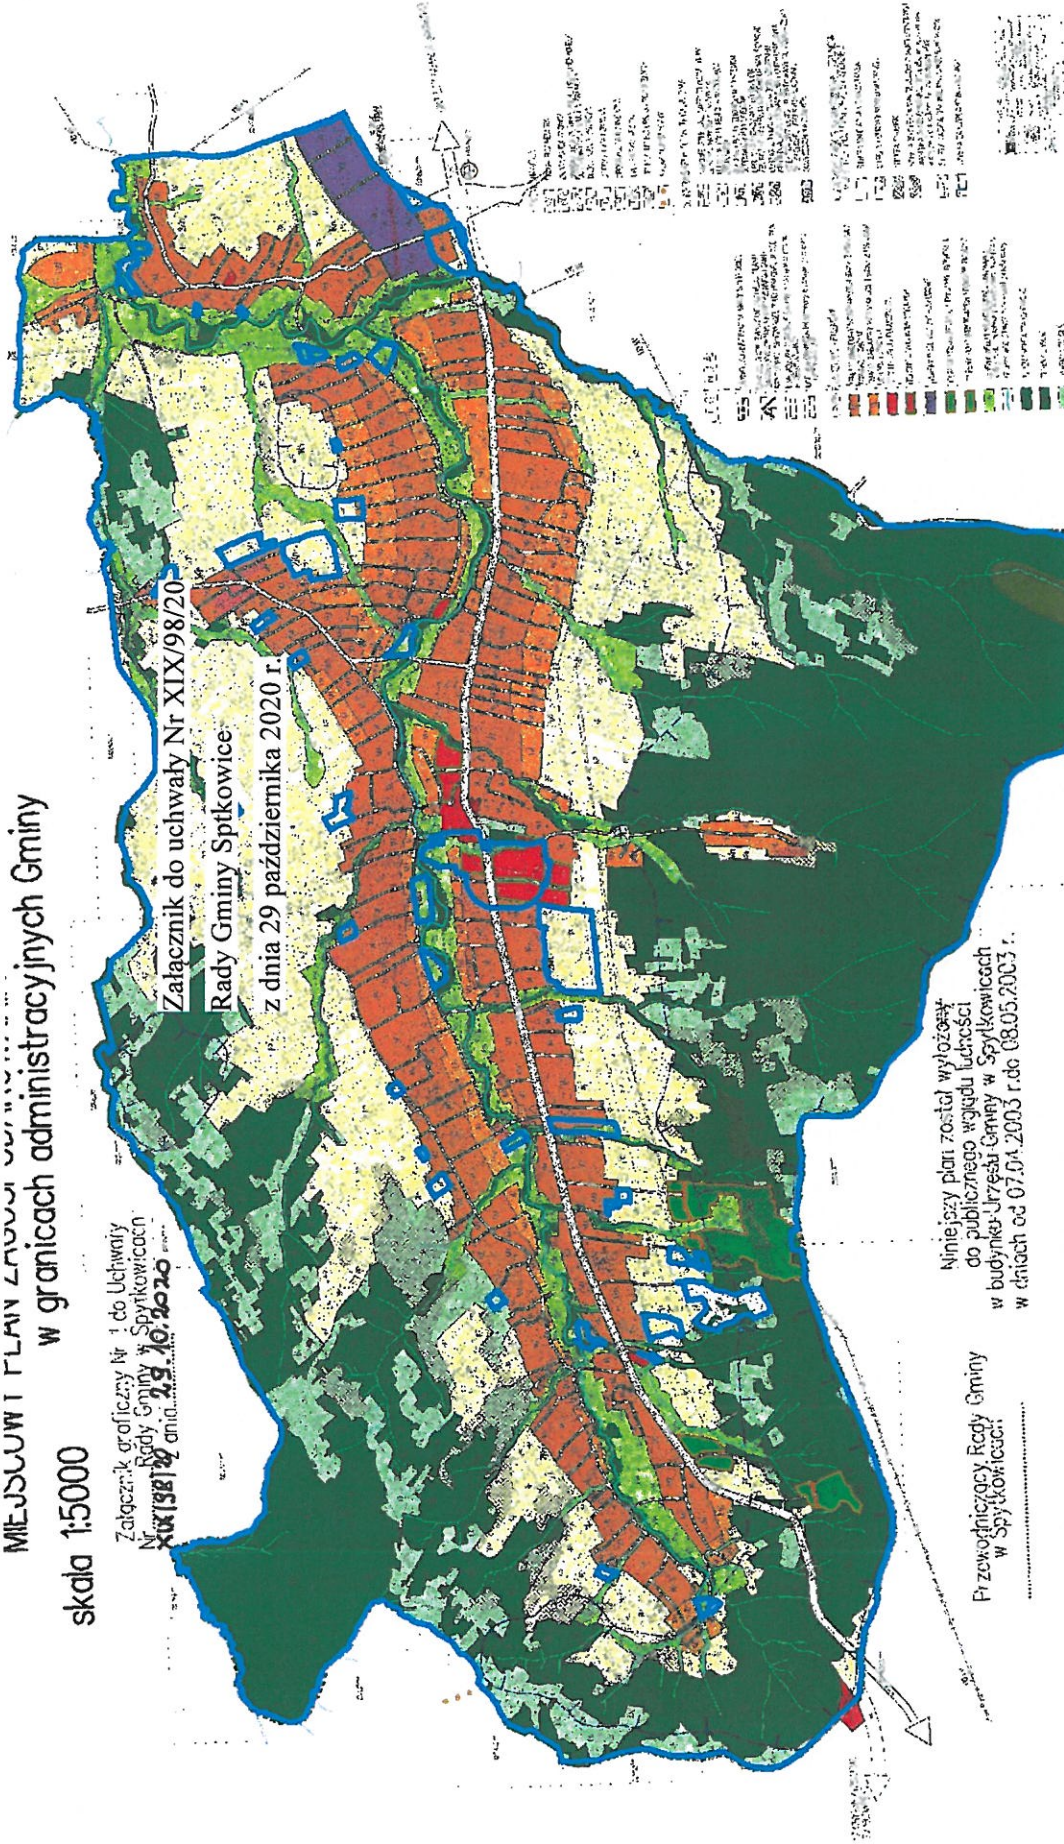

Niniejszy plan został wyłożony
do publicznego wglądu ludności
w budynku Urzędu Gminy w Spytkowicach
w dniach od 07.04.2003 r. do 08.05.2003 r.

Przewodniczący Rady Gminy
w Spytkowicach:

Id: FB3B9A6A-BC7F-4A29-8858-CDBAABC46F1A, uchwalony

☐ granica obszaru objętego uchwałą

UZASADNIENIE


Wprowadzony uchwałą Nr V/34/19 Rady Gminy Spytkowice z dnia 27 lutego 2019 r. całkowity zakaz lokalizacji strzelnic na terenie gminy został zaskarżony przez jednego z mieszkańców gminy do Wojewódzkiego Sądu Administracyjnego. W swojej skardze mieszkaniec argumentował, że wprowadzony zakaz ogranicza swobodę działalności gospodarczej. Skarga nie była jednak rozpatrywana przez Sąd, ponieważ została ona wycofana.

Niemniej jednak przedstawiona w skardze argumentacja przekonała władze gminy o konieczności doprecyzowania wprowadzonego zakazu, tak by z jednej strony zapewnić bezpieczeństwo mieszkańcom, a z drugiej nie blokować rozwoju firm działających na terenie gminy.

Z tego też powodu konieczne jest przystąpienie do zmiany miejscowego planu zagospodarowania przestrzennego gminy Spytkowice w granicach administracyjnych gminy w zakresie zmiany brzmienia § 6 ust. 16a.

Zgodnie z art. 14 ust. 5 ustawy o planowaniu i zagospodarowaniu przestrzennym została wykonana analiza dotycząca zasadności przystąpienia do sporządzenia przedmiotowej zmiany planu i stopnia zgodności przewidywanych rozwiązań z ustaleniami Studium uwarunkowań i kierunków zagospodarowania przestrzennego gminy Spytkowice.

Przewodniczący Rady Gminy

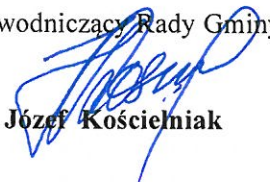

Józef Kościelniak