


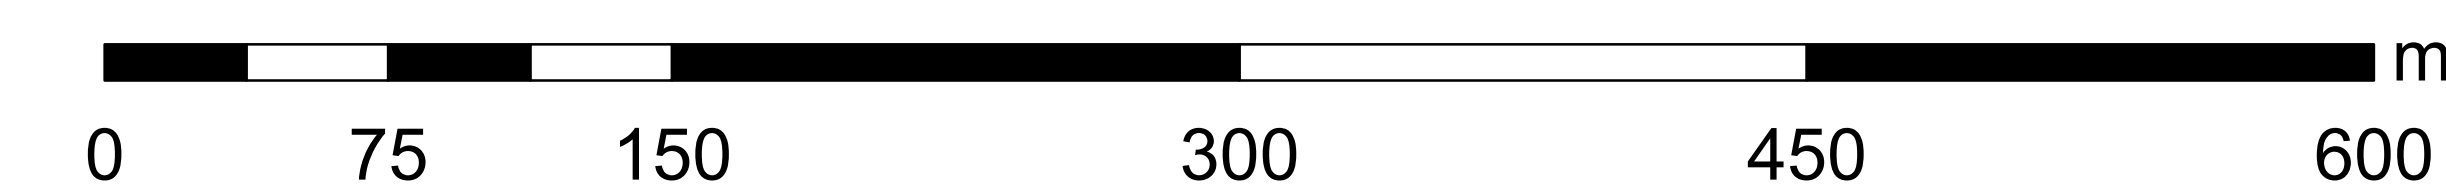

skala 1:2000



Nazwy jednostek urbanistycznych:

10 - Machówka

Objaśnienia:

- granica obszaru rewitalizacji
- obszar rewitalizacji
- granica obszaru zdegradowanego
- obszar zdegradowany



ARKUSZ 1/3

